

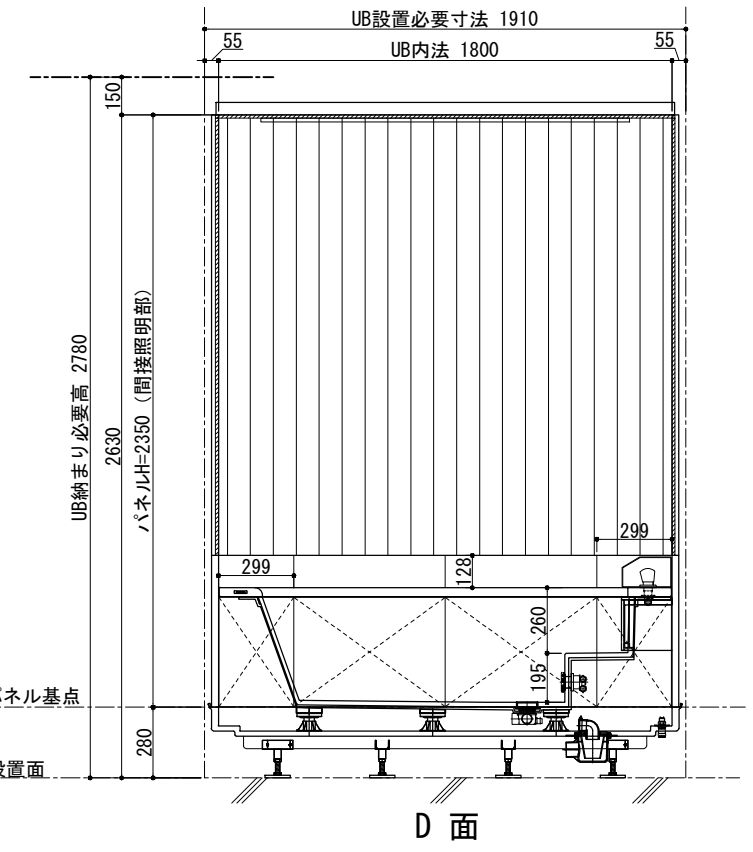


天井伏図

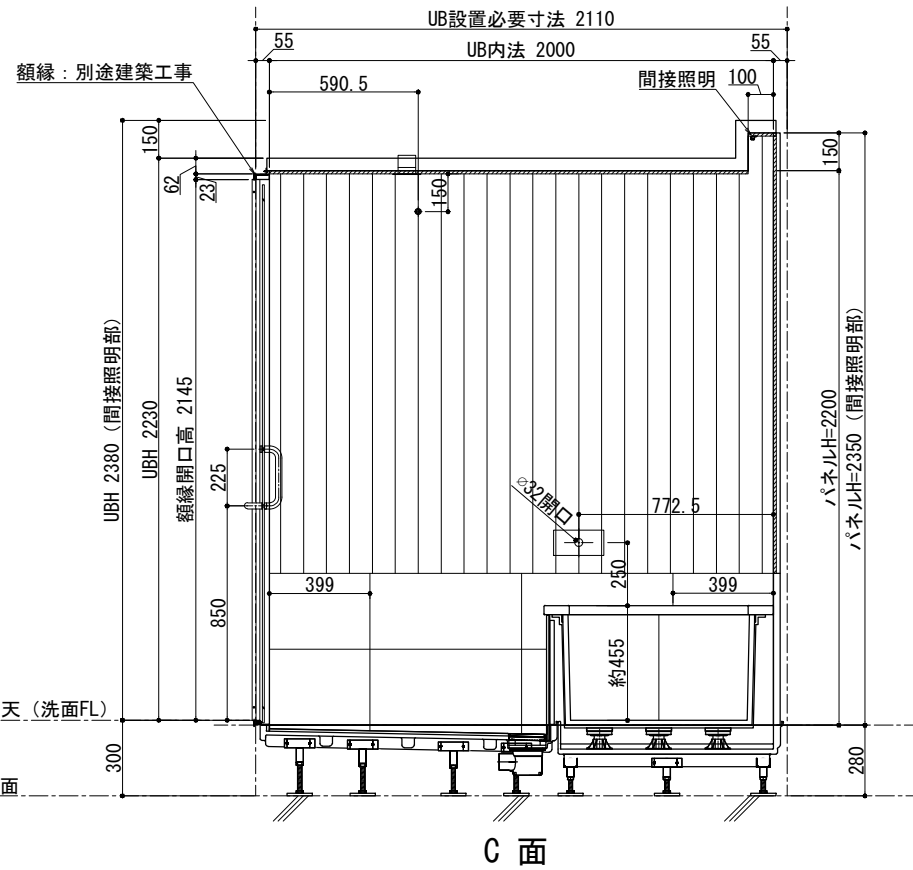

ドアバリエーション

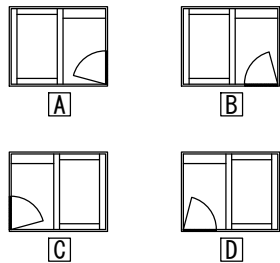

品目	仕様・詳細
天井パネル	槽 t12 点検口付
床仕上げ(タイル)	Quartz (ブラック) 598×598×9 t
目皿	SUS製：HL仕上げ タイル貼り(床同材)
壁仕上げ(槽)	槽 t12
壁仕上げ(タイル)	Quartz (ブラック) 298×598×9 t
ドア枠	SUS製枠 鏡面仕上げ
扉	透明強化ガラス t8 クリア (UB外面飛散防止フィルム貼/フィルム色：クリア)
丁番	SUS 仕上げ：鏡面
ドアハンドル	SUS 仕上げ：鏡面
ドアストッパー	本体：クロムメッキ 先端ゴム：乳白色 長ビス仕様
カウンター天板	壁同材
カウンターエプロン	壁同材
デザイン浴槽	ロックウッドタイプ1794×910×約570H (内寸1450×710×約455H)
浴槽仕上げ	湯水容量417リットル 根：槽 内部：十和田石
ポップアップ排水栓	カルラック (H43) 1600L (16) /30A
追い焚き金物	ネジ式90° 曲がり
浴槽エプロン	Quartz (ブラック) 598×598×9 t
洗い場水栓	グローサーモ2000 (サーモスタットバス・シャワー混合栓)
シャワーヘッド	ユーフォリア モノ ハンドシャワー
シャワーホース	メタルシャワーホース L=1750mm
スライダー	角度可変シャワーホルダー付 920mm
具	湯出口(自涌口) ウッドタイプ・槽 湯出口ハンドル ×2ヶ
照明器具(ダウンライト)	防雨・防湿型：LEDダウンライト (電球色2700K) 調光タイプ ×2ヶ
照明器具(間接照明)	防雨・防湿型：LEDコンバクトライン照明 (電球色2700K) 調光タイプ

本社：東京都港区白金1-27-6 白金高輪ステーションビル5F  
 TEL：03-6450-3126 / FAX：03-6450-3132  
 東京ショールーム：東京都港区南麻布2-11-10  
 TEL：03-6435-4726

検図

営業

製図

作図日

2023. 10. 10

縮尺

1 : 30  
 設計

客先名/工事名

図面名称

<WABURO> PM-LINE premier VILLA 1820-Aタイプ

標準図

図面番号

PMV-1820A

