
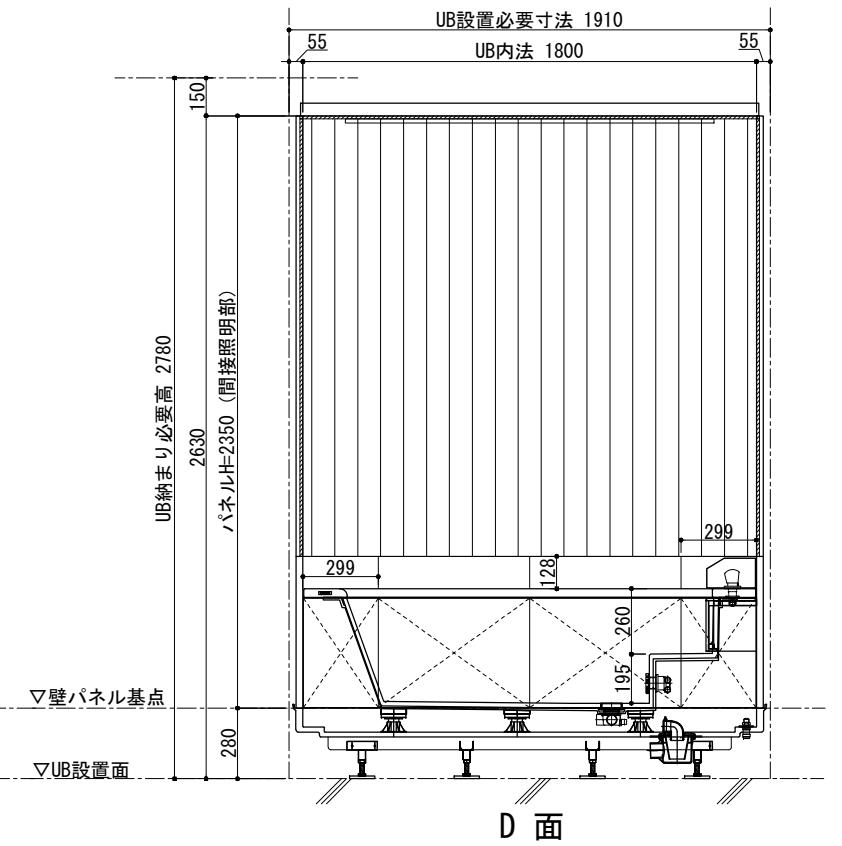
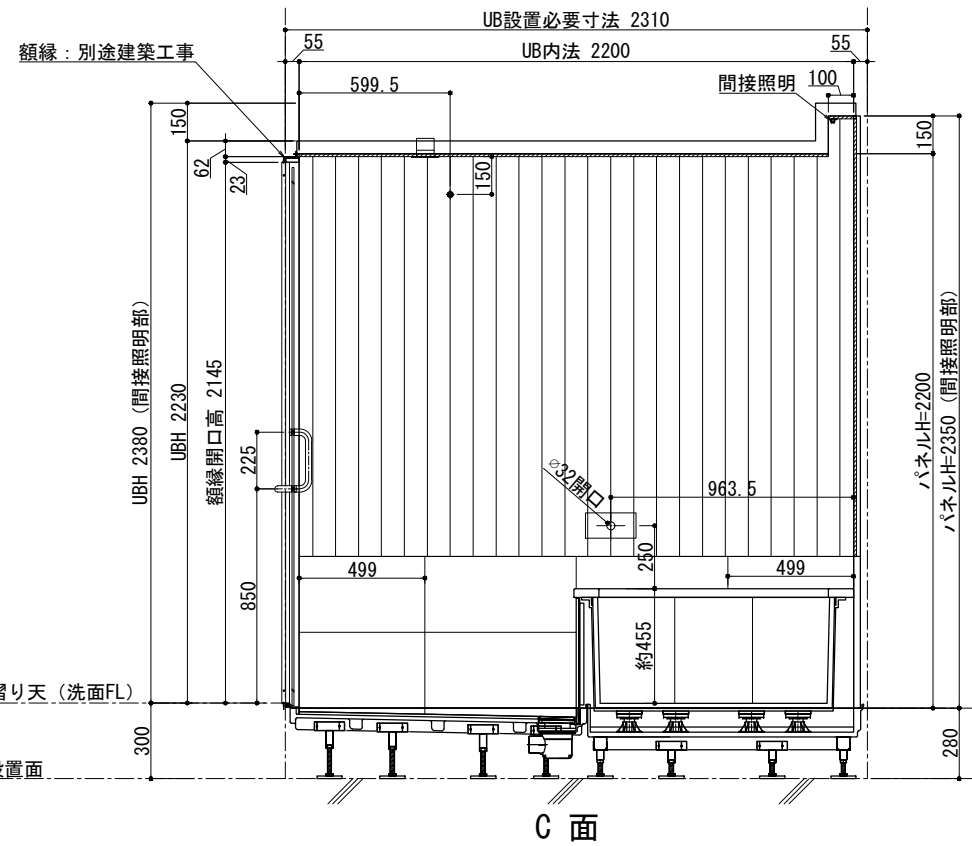


天井伏図

ドアバリエーション

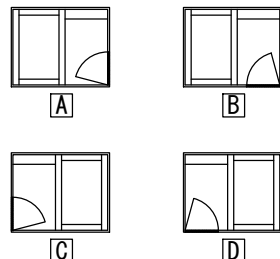

品目	仕様・詳細
天井パネル	槽 t12 点検口付
床仕上げ(タイル)	Quartz (ブラック) 598×598×9 t
目皿	SUS製: 丸仕上げ タイル貼り (床同材)
壁仕上げ(檜)	槽 t12
壁仕上げ(タイル)	Quartz (ブラック) 298×598×9 t
ドア枠	SUS製枠 鏡面仕上げ
扉	透明強化ガラス t8 クリア (UB外面飛散防止フィルム貼/フィルム色: クリア)
丁番	SUS 仕上げ: 鏡面
ドアハンドル	SUS 仕上げ: 鏡面
ドアストッパー	本体: クロムメッキ 先端ゴム: 乳白色 長びき仕様
カウンター天板	壁同材
カウンターエプロン	壁同材
デザイン浴槽	ロックウッドタイプ1794×1110×約570H (内寸1450×910×約455H)
浴槽仕上げ	珪: 槽 内部: 十和田石
ポップアップ排水栓	カルラック (H43) 900L (16) /30A
追い焚き金物	ネジ式90° 曲がり
浴槽エプロン	Quartz (ブラック) 598×598×9 t
洗い場水栓	グローサーモ2000 (サーモスタットバス・シャワー混合栓)
シャワーヘッド	ユーフォリア モノ ハンドシャワー
シャワーホース	メタルシャワーホース L=1750mm
スライドバー	角度可変シャワーホルダー付 920mm
湯出口(自湯口)	ウッドタイプ: 槽 湯出口ハンドル ×2ヶ
照明器具 (ダウンライト)	防雨・防湿型: LEDダウンライト (電球色2700K) 調光タイプ ×2ヶ
照明器具 (間接照明)	防雨・防湿型: LEDコンバクトライン照明 (電球色2700K) 調光タイプ

本社: 東京都港区白金1-27-6 白金高輪ステーションビル5F
 TEL: 03-6450-3126 / FAX: 03-6450-3132
 東京ショールーム: 東京都港区南麻布2-11-10
 TEL: 03-6435-4726

検図

営業

製図

作図日

2023. 10. 10

縮尺

1: 30

設計

客先名/工事名

<WABURO> PM-LINE premier VILLA 1822TW-Aタイプ

標準図

図面番号

PMV-1822TWA

