
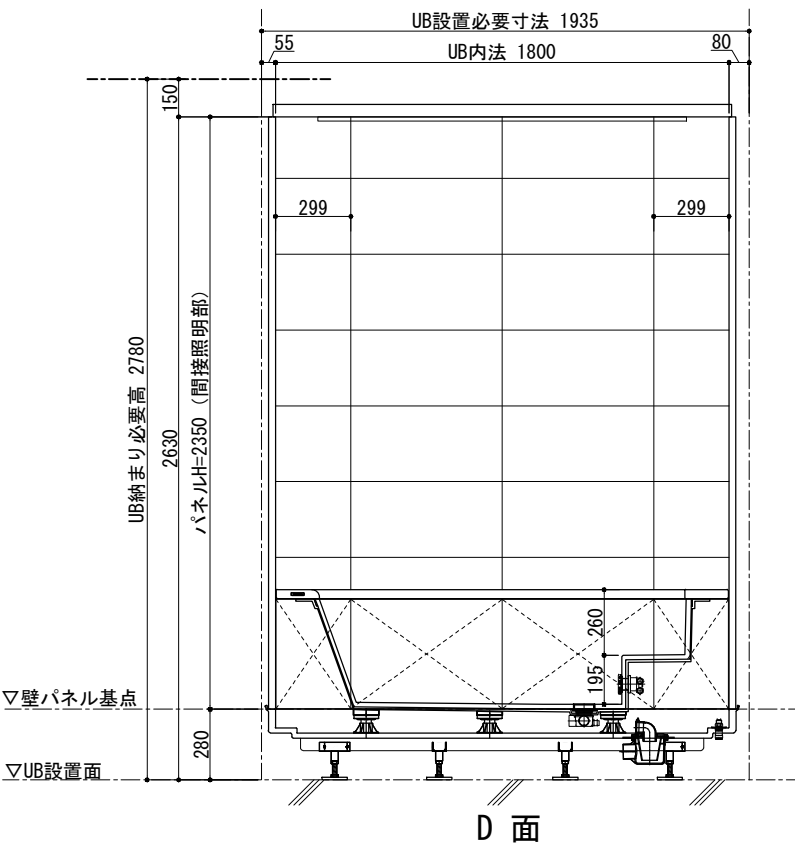
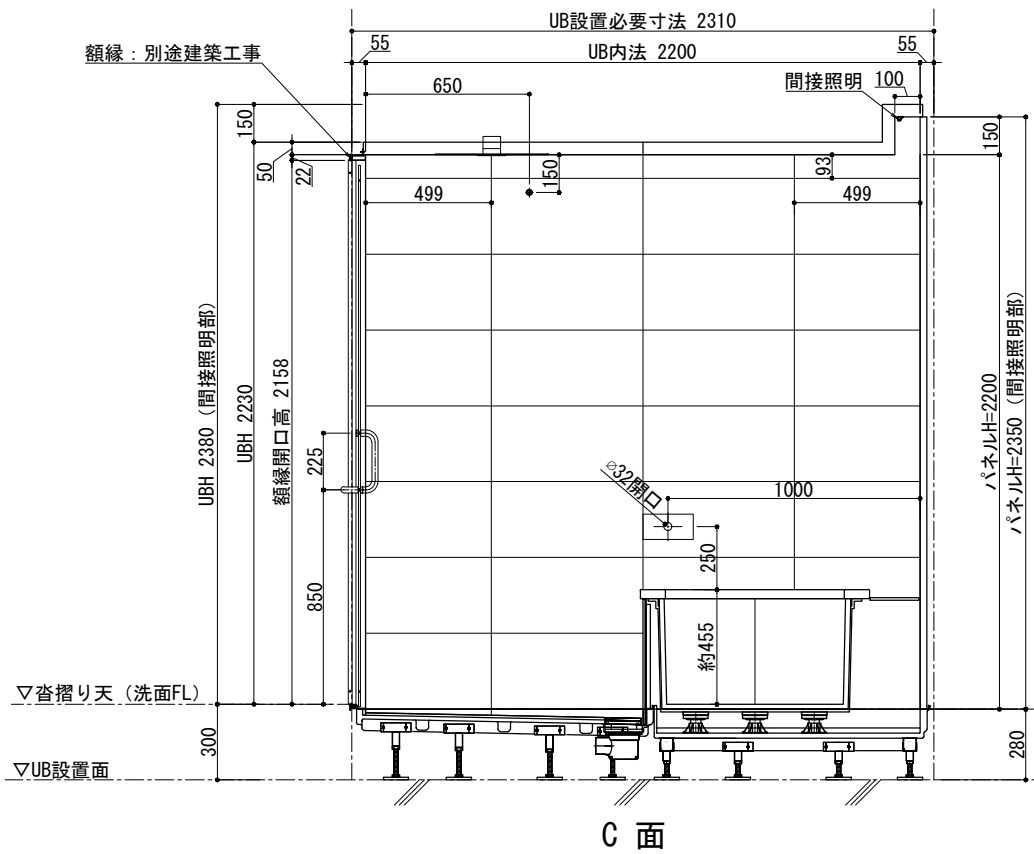


天井伏図

ドアバリエーション

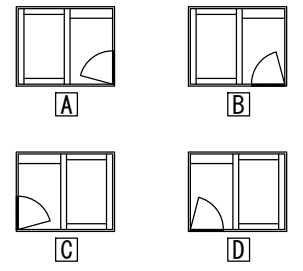

C面

D面

品目	仕様・詳細
天井パネル	アルミ樹脂複合板 (点検口差し蓋、落下防止付) 色調：ホワイト
床仕上げ(タイル)	Quartz (ブラック/ベージュ/ホワイト) 598×598×9 t
目皿	SUS製：HL仕上げ タイル貼り(床同材)
壁仕上げ(タイル)	Quartz (ブラック/ベージュ/ホワイト) 298×598×9 t
ドア枠	SUS製枠 鏡面仕上げ
扉	透明強化ガラス t8 クリア (t8外面飛散防止フィルム貼/フィルム色：クリア)
丁香	SUS 仕上げ：鏡面
ドアハンドル	SUS 仕上げ：鏡面
ドアストッパー	本体：クロムメッキ 先端ゴム：乳白色 長ビス仕様
デザイン浴槽	ロックウッドタイプ1794×910×約570H (内寸1450×710×約455H)
浴槽デッキ (天板)	壁同材 排水金物付
浴槽エプロン	Quartz (ブラック/ベージュ/ホワイト) 598×598×9 t
シャワーシステム	ユーフォリアシャワーシステム サーモスタットタイプ クローム 角度可変シャワーホルダー/オーバーヘッドシャワー(180mm)/ ハンドシャワー/メタルホース(1750mm)付
収納棚	SUS製 ワイヤネットS型 W200×H30×D100 ×2ヶ
照明器具 (ダウンライト)	防雨・防湿型：LEDダウンライト (電球色2700K) 調光タイプ ×2ヶ
照明器具 (間接照明)	防雨・防湿型：LEDコンバクトライン照明 (電球色2700K) 調光タイプ

本社：東京都港区白金1-27-6 白金高輪ステーションビル5F  
TEL：03-6450-3126 / FAX：03-6450-3132  
東京ショールーム：東京都港区南麻布2-11-10  
TEL：03-6435-4726

検図	営業	製図	作図日	縮尺	客先名/工事名	図面番号
			2023. 10. 10	1 : 30 設計	<WABURO> PM-LINE Resort 1822-Aタイプ	PMR-1822A



標準図

<WABURO> PM-LINE Resort 1822-Aタイプ