
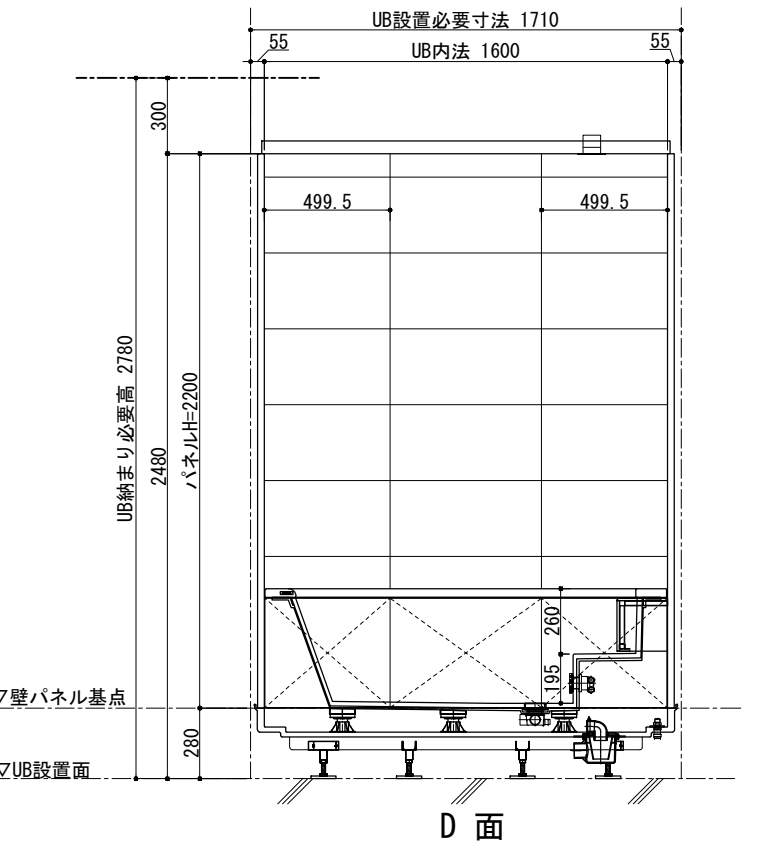
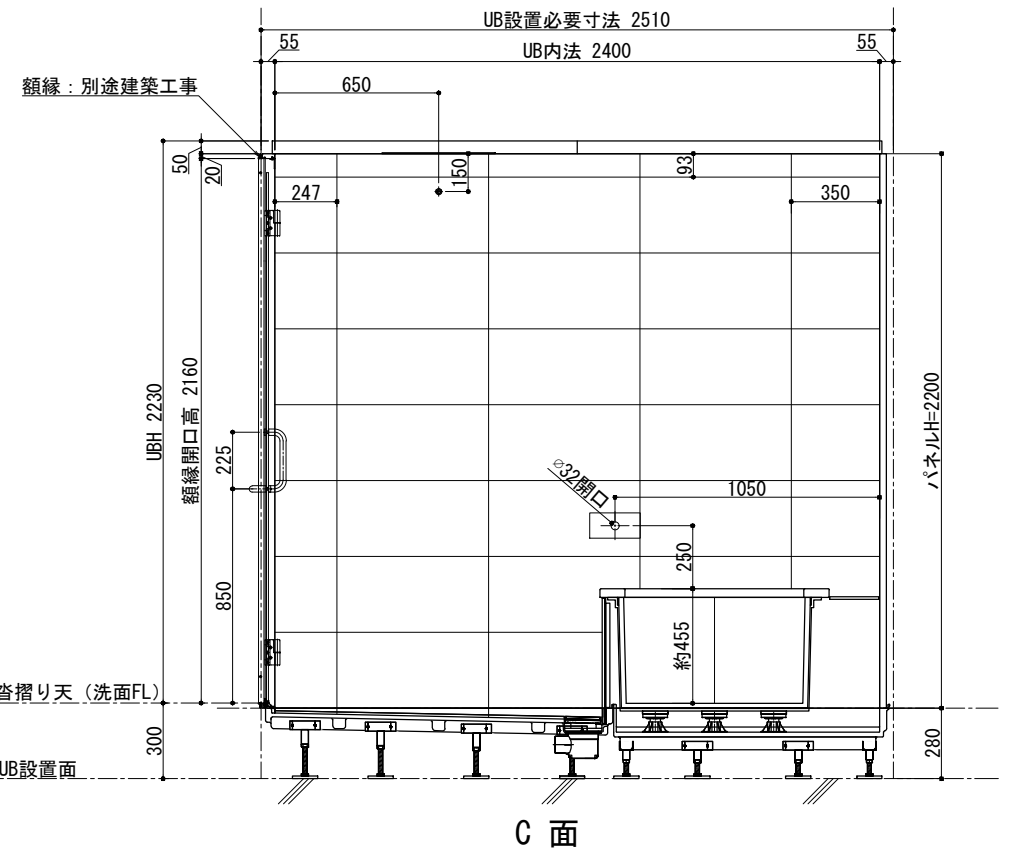
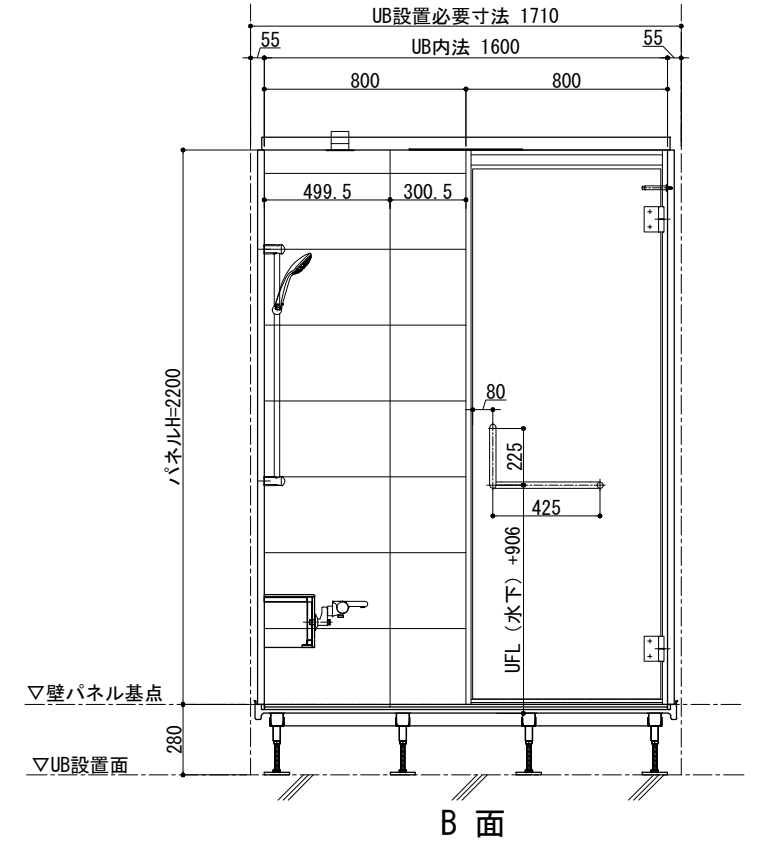
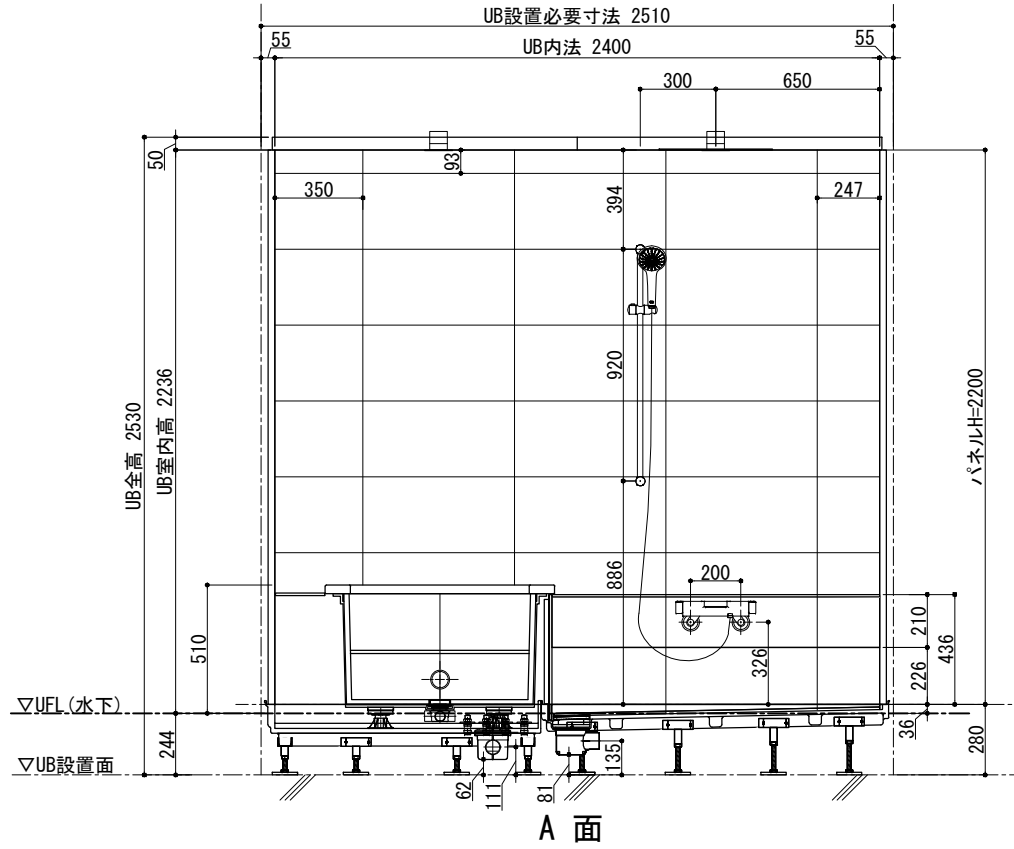


天井伏図

品目	仕様・詳細
天井パネル	アルミ樹脂複合板 (点検口落下蓋、落下防止付) 色調: ホワイト
床仕上げ(タイル)	バルスストーン 298×598×9.5t
目皿	SUS製: 床仕上げ タイル貼り (床同材)
壁仕上げ(タイル)	バルスストーン 298×598×9.5t
ドア枠	アルミテンパードア 色: マットステン
扉	透明強化ガラス t8 クリア (UB外面飛散防止フィルム貼/フィルム色: クリア)
丁番	SUS 仕上げ: 鏡面
ドアハンドル	SUS 仕上げ: 鏡面
ドアストッパー	本体: クロムメッキ 先端ゴム: 乳白色 長ビス仕様
カウンター天板	壁同材
カウンターエプロン	壁同材
デザイン浴槽	ロックウッドタイプ1594×910×約570H (内寸1350×710×約455H)
仕上げ	扉: 樟 内部: 十和田石
ポップアップ排水栓	カルラック (H43) 900L (16) /30A
追い焚き金物	ネジ式90° 曲がり
浴槽デッキ (天板)	壁同材 排水金物付
浴槽エプロン	バルスストーン 598×598×9.5t
洗い場水栓	グローサーモ2000 (サーモスタットバス・シャワー混合栓+インレット)
シャワーヘッド	ユーフォリア モノ ハンドシャワー
シャワーホース	メタルシャワーホース L=1750mm
スライドバー	角度可変シャワーホルダー付 920mm
照明器具 (ダウンライト)	防雨・防湿型: LEDダウンライト (電球色2700K) 調光タイプ ×2ヶ

ドアバリエーション

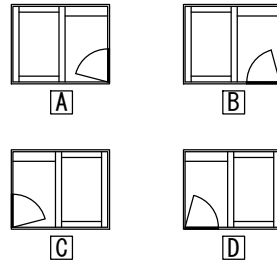

本社: 東京都港区白金1-27-6 白金高輪ステーションビル5F
TEL: 03-6450-3126 / FAX: 03-6450-3132
東京ショールーム: 東京都港区南麻布2-11-10
TEL: 03-6435-4726

検図	営業	製図	作図日	縮尺	客先名/工事名	標準図	図面番号
			2023.10.10	1:30 設計	図面名称 <WABURO> SP-LINE superior VALS 1624-Aタイプ		

SPV-1624A